

Kömlőd Község Önkormányzata Képviselő-testületének

7./2018. (IV.19.) önkormányzati rendelete

a településkép védelméről

Kömlőd Község Önkormányzata Képviselő-testülete a településkép védelméről szóló 2016. évi LXXIV. törvény 12. § (2) bekezdésében és az épített környezet alakításáról és védelméről szóló 1997. évi LXXVIII. törvény 57. § (3) bekezdésében kapott felhatalmazás alapján a Magyarország helyi önkormányzatairól szóló 2011. évi CLXXXIX. törvény 13. § (1) bekezdés 1. pontjában meghatározott feladatkörében, a településfejlesztési koncepcióról, az integrált településfejlesztési stratégiáról és a településrendezési eszközökről, valamint az egyes településrendezési sajátos jogintézményeiről szóló 314/2012. (XI.8.) Korm. rendelet 43/A. § (6) bekezdés biztosított véleményezési jogkörében eljáró állami főépítési hatáskörben eljáró Komárom-Esztergom Megyei Kormányhivatal, a Nemzeti Média- és Hírközlési Hatóság, a kulturális örökség védelméért felelős miniszter, a műemléki és régészeti szakterületen a Komárom-Esztergom Megyei Kormányhivatal Tatabányai Járási Hivatala, mint örökségvédelmi hatáskörben eljáró járási hivatal, Duna-Ipoly Nemzeti Park Igazgatóság, valamint a Partnerségi egyeztetés szabályairól szóló önkormányzati rendelet szerinti partnerek véleményének kikérésével a következőket rendeli el:

I. Fejezet

Általános rendelkezések

1. A rendelet célja, alkalmazási köre, hatálya

1. § A helyi településképi rendelet célja Kömlőd község településképeire jellemző elemek és követelmények, valamint a településkép-védelem eszközének és módjának meghatározása.

2. § Kömlőd területén telket kialakítani, építési tevékenységet folytatni a hatályos jogszabályoknak, a város Helyi Építési Szabályzatának, valamint jelen rendeletben foglaltaknak megfelelően szabad.

E rendelet előírásait a hatályos Helyi Építési Szabályzattal együttesen kell alkalmazni.

3. § Jelen rendelet az alábbi mellékletekkel együtt érvényes:

1. sz. melléklet – Településképi szempontból meghatározó területek lehatárolása

2. sz. melléklet – Helyi védelem alatt álló objektumok listája

3. sz. melléklet – Őshonos fajok listája

4. sz. melléklet – Természet- és tájvédelmi szempontból tiltott fajok listája

4. § E rendeletben a Kömlőd község közigazgatási területére vonatkozó településképi követelmények kerülnek meghatározásra a rendelet 1. sz. melléklete szerint lehatárolt területekre, valamint a 2. sz. mellékletben felsorolt helyi védett létesítményekre vonatkozóan, amely területek és védett elemek a településszerkezet, táji-természeti környezet, településkarakter, építészeti karakter, tájkarakter vagy egyéb helyi adottság, településképi jellemző alapján kerültek kijelölésre.

5. § A rendeletben foglalt településképi követelmények teljesülése érdekében a polgármester szakmai konzultációt biztosít, melynek részletes szabályait e rendelet VI. fejezete tartalmazza.

6. § Fogalommeghatározások:

a) Áttört kerítés: olyan kerítés, amelynek a kerítés síkjára merőleges átláthatósága min. 50%.

b) Védett településszerkezet: az önkormányzat által védetté nyilvánított utcahálózat, telekszerkezet, beépítési mód és építési vonal.

c) Védett településkarakter: az önkormányzat által védetté nyilvánított, a településépítészet jellegzetes elemeinek, valamint szerkezeteinek, formáinak, anyagainak, színvilágának együttese.

d) Védett épület, építmény: az önkormányzat által védetté nyilvánított olyan épület, építmény, amely a hagyományos településképp megőrzése céljából, továbbá építészeti, településtörténeti, helytörténeti, régészeti, művészeti, vagy műszaki-ipari szempontból jelentős alkotás. A védett épület, építmény fogalmába

beletartozik annak minden alkotórésze, ideértve a kiegészítő, illetve külső és belső díszítő elemeket, valamint - amennyiben a védelemre vonatkozó rendelet azt nevesíti, - a használati módot is. A rendelet alkalmazása szempontjából védettnek minősül az a telek és annak használati módja is, amelyen a védett épület, illetve építmény áll.

e) Védett növényzet: az önkormányzat által védetté nyilvánított olyan növényzet, amely fajtájánál, koránál, helyzeténél, látványánál vagy valamilyen eseményhez kötődésénél fogva védelemre érdemes.

f) Védett érték károsodása: minden olyan esemény, beavatkozás, amely a védett érték teljes vagy részleges megsemmisülését, karakterének előnytelen megváltoztatását, általános esztétikai értékének csökkenését eredményezi.

g) természetes szín: fehér, barna, sárga, bézs, szürke, zöld, és ezen színek árnyalatai.

h) természetes anyag: kő, tégl, fa, fém. üveg

i) torony jellegű építmény: kerítés kivételével az az építmény, melynek magassága eléri vagy meghaladja az építmény kisebbik szélességének háromszorosát.

II. Fejezet

Helyi védelem

2. Helyi védelem típusai

7.§ (1) A helyi védelem a településen területi és egyedi védelem lehet.

(2) A helyi védelem hatálya kiterjed az 2. sz. mellékletben meghatározott értékekre.

3. A helyi védelem alá helyezés, valamint megszüntetés szabályai

8.§ (1) A helyi védettség alá helyezésről, annak megszüntetéséről - jelen rendelet módosításával - a Képviselő-testület dönt.

(2) A helyi védettség alá helyezést, illetve annak megszüntetését bármely természetes vagy jogi személy, írásban a polgármesternél kezdeményezheti. A védelemre településrendezési eszköz, vagy önálló értékvizsgálat is javaslatot tehet. A kezdeményezésnek tartalmaznia kell:

a) a védendő érték megnevezését, szükség esetén körülhatárolását;

b) pontos hely megjelölését (utca, házszám, helyrajzi szám, épület-, illetve telekrész);

c) a védendő érték rövid leírását (dokumentációt);

d) a kezdeményezés indoklását;

e) a jelenlegi - és amennyiben van ilyen, a tervezett - használat, funkció ismertetését.

(3) A helyi védettség alá helyezésre, illetve annak megszüntetésére irányuló eljárás megindítástól számított 8 napon belül értesíteni kell:

a) az érintett ingatlan tulajdonosát, hasznélvezőjét és használóját,

b) az értékvédelemmel érintett bejegyzett helyi lakossági szervezeteket (alapítványok, egyesületek),

c) a kezdeményezőt.

(4) A kezdeményezéssel kapcsolatban az érdekeltek 30 napon belül írásban észrevételt tehetnek. A védettséggel kapcsolatos javaslatot - az erről szóló döntést megelőzően - a helyben szokásos módon 30 napra közhírré kell tenni. A közhírré tétel időtartama alatt a javaslat és az értékvizsgálat megtekintését bárki számára biztosítani kell.

(5) A helyi védettség elrendelésétől vagy megszüntetéséről értesíteni kell:

a) az ingatlan/objektum tulajdonosát, hasznélvezőjét, használóját,

f) a kezdeményezőt.

(6) A helyi védelemmel kapcsolatos képviselő-testületi döntésről az Önkormányzat honlapján a döntés napjától számított 15 napon belül tájékoztatást kell közzétenni.

(7) A védett értékek jó karbantartása, állapotuk megóvása a tulajdonos kötelezettsége. A tulajdonos kötelezettsége kiterjed a védelem alá helyezett érték minden alkotóelemére és részletére, függetlenül attól, hogy azok a rendeltetészerű használathoz szükségesek-e vagy sem.

(8) A védett értékek megfelelő fenntartását és megőrzését a rendeltetésüknek megfelelő használattal kell biztosítani.

(9) A helyi védelem alatt álló értékek megőrzésére, felújítására az önkormányzat a költségvetésében a magántulajdonosoknak évente meghatározott mértékű támogatást biztosíthat.

4. A védettséggel összefüggő korlátozások, kötelezettségek

9.§ (1) Építési, átalakítási, felújítási munkálatok során a védett épületeket hagyományos építészeti tömegükben, tetőformájukban kell megtartani, érintetlenül hagyva az értéket képező homlokzati nyílásrendet és a nyílások osztását, megőrizve az eredeti homlokzati tagozatokat, részletképzéseket, anyag és színhasználatot.

(2) A védett épületet úgy lehet bővíteni, hogy az eredeti épület tömegformája, homlokzati kialakítása, utcaképi, településképi szerepe ne változzon, illetve a legkisebb kárt szenvedje és a tervezett bővítés a régi épület formálásával, szerkezetével, anyaghasználatával összhangban legyen.

(3) A védett épület belső korszerűsítését, átalakítását, esetleg bővítését a védettség nem akadályozza, sőt, a védelem érdekében elő kell segíteni ezen épületek mai igényeknek megfelelő használatát. A belső átalakításokat az eredeti szerkezet és belső értékek tiszteletben tartásával kell megoldani.

(4) A védett épületen/építményen semmilyen gépészeti berendezés, tetőfelépítmény, égéstermék-kivezető szerkezet közterületről is látható egysége és kivezetése (kivéve hagyományos, épített kémény, illetve napelem) nem helyezhető el.

(5) A helyi védelem alatt álló épület, illetve építmény nem bontható.

III. Fejezet

Településkép-védelem, településképi követelmények

5. Településképi szempontból meghatározó és egyéb területek

10.§ (1) Településképi szempontból meghatározó területek:

- a) A történeti falu
- b) A XX. század második felében kialakult lakóterületek
- c) Szőlőhegy
- d) Természetvédelmi, tájképvédelmi oltalom alatt álló külterületek

(2) Egyéb – településképi szempontból nem meghatározó, átalakuló - területek:

- a) Gazdasági jellegű külterületi beépítések
- b) Beépítésre nem szánt általános külterületek

6. A településképi szempontból meghatározó

történeti falu területére vonatkozó településképi követelmények

11.§ Területi építészeti követelmények a településképi szempontból meghatározó településszerkezetileg értékes *történeti falu* területére:

(1) A területen megtartandók a történeti településszerkezet alábbi elemei:

- a) az utcahálózat vonalvezetése;
- b) a közterületek szélessége;
- c) a kialakult telektömbök (tehát tömbfeltárás nem megengedett, kivéve, ha közcélú fejlesztés érdekében történik)
- d) a kialakult telekszélességek (tehát telekmegosztás, összevonás, telektömb újraosztása csak a meglévő méretek figyelembe vételével lehetséges.);

(2) A területen megtartandók a történeti beépítési mód alábbi elemei:

- a) a településképet meghatározó, előkert nélkül vagy kis, legfeljebb 5 m előkerttel, oldalhatáron álló beépítés;
- b) az épület, épületbővítés hagyományosan kialakult helye, tömege, és arányai;
- c) terepszint felett legfeljebb két szintes beépítés;
- d) a telek területének burkolatlan és be nem épített részét zöldfelületként (dísz- vagy haszonkert) kell kialakítani.
- e) az utcafronton áttört, vagy legfeljebb 50%-ban tömör, természetes anyagú, vagy élősvény kerítés létesíthető.

12.§ Egyedi építészeti követelmények a településképi szempontból meghatározó településszerkezetileg értékes - történeti falu területére:

(1) Új épület építése, meglévő épület átalakítása, felújítás, bővítése esetén az épület építészeti megformálásánál, a tetőformájának kialakításánál, a homlokzati kialakításánál, homlokzati anyaghasználatánál, nyílásosztásánál, homlokzati tagozatainak kialakításánál figyelemmel kell lenni az arculati kézikönyv vonatkozó javaslataira, fotódokumentációjára, a település hagyományos építészeti karakterére.

(2) A területen az épületek, építmények **tömegformálására** az alábbi követelmények vonatkoznak:

- a) utcafrontra merőleges gerincű épület, vagy épületszárny szélessége nem lehet 7,0 méternél több.
- b) az épületeken tetőfelépítmény – padlásszellőző kivételével - nem létesíthető
- c) túltagolt tetőkialakítás nem megengedett
- d) a területen az épületek fő tömegének megengedett tetőhajlásszöge 38 °-45° lehet.
- e) az épület fő tömegét alkotó (az alapterület min. 60%-a feletti) tető magastető legyen. A fő tömeget kiegészítő tetőrészek (beforduló épületszárny) lapostetős vagy alacsony hajlásszögű kialakítással is megvalósíthatók.
- f) az épület utcai homlokzatán erkély, vagy loggia nem alakítható ki.
- g) a telek utcafrontján önálló épületként, különálló garázs nem helyezhető el. Garázs utcafronton csak a fő épülettel egybeépítve alakítható ki.
- h) az 6.§.i) pontjában meghatározott torony jellegű épület elhelyezése a területen nem megengedett.

(3) A területen az épületek, építmények **homlokzati kialakítására** az alábbi követelmények vonatkoznak:

- a) utcai homlokzaton fekvő téglalap arányú nyílászárók kialakítása, illetve külső redőnytok elhelyezése nem megengedett.
- b) közterületről látható tetőfelületre és homlokzatra nem helyezhetők el:
 - a) klímaberendezés külső egységei,
 - b) szellőző-berendezések,
 - c) kéménycsövek, égéstermék-elvezetők a hagyományos falazott kémény kivételével
 - d) látható módon elhelyezett vezetékek.

c) a területen az épülethomlokzatokon

a) cégér, cégtábla csak az épület architektúrájához, formavilágához illeszkedő módon helyezhető el;

b) az elhelyezett cégér, cégtábla az épület tagozatait, díszítő elemeit nem károsíthatja és nem takarthatja;

c) portál kialakítása, átalakítása csak az épület egészére kiterjedő, egységes megformálással lehetséges

(4) A területen az épületek, építmények **anyaghasználatára** az alábbi követelmények vonatkoznak:

a) tetőhéjazatként természetes színű égetett agyag cserépfedés, betoncserép vagy nem fényes cserépmintázatú fémlemez fedés megengedett. A héjázat cseréje esetén egy tetőfelületen csak egyféle tetőfedés helyezhető el.

b) az épületeken vakolt homlokzati textúrát kell kialakítani, amely tagolható téglá, kő vagy oromzati felületen fa elemekkel.

c) az épületek színezésénél csak az 6.§. g) pontjában meghatározott természetes színek alkalmazása a megengedett. Egy épületen legfeljebb két, egymással harmonizáló szín, vagy egy szín legfeljebb két árnyalata alkalmazható.

d) az épületek lábazata kő, téglá vagy vakolt lábazat lehet, ragasztott csempe, és kő-utánzat alkalmazása tilos.

(5) Gerendaház, faház illetve teljes homlokzati felületén deszka borítású épület a területen nem létesíthető.

(6) Az épületek földszinti padlóvonal magassága az épület és a terepszint csatlakozásától mért 0,3-1,0 méter között legyen, a már túlnyomórészt meglévő, kialakult beépítésű területeken a csatlakozó szomszédos épületek földszinti padlóvonalának szintjéhez igazodjon.

(7) Épület homlokzatát felújítani, átalakítani csak a teljes épülethomlokzatra kiterjedően és annak eredeti formavilágának megfelelően szabad.

(8) Közterületek rendezése során

a) az önállóan elhelyezett, valamint a falra/kerítésre szerelt utcanév táblákat egységes formában kell megvalósítani;

b) a térbútorokat egységes koncepció alapján kell megvalósítani. Az anyaghasználatban elsősorban természetes anyagokat ajánlott alkalmazni (kő, téglá, fa), kortárs anyagok, szerkezetek használata csak egységes építészeti – közterület-alakítási koncepció alapján megengedett.

c) kizárólag tájba illő, őshonos növények telepíthetők, e rendelet 3. sz. melléklete szerint. A tiltott fajtákat a 4. sz. melléklet tartalmazza.

d) az utakat, vízfolyásokat kísérő fasorokat fenn kell tartani, és a fák szakszerű pótlását el kell végezni.

e) csak lombhullató, nem tájidegen, termésükkel vagy virágukkal erősen nem szennyező fafajok telepíthetők; kivételt képez ez alól a diófa, amely a település utcáin jellemzően már megtalálható

(9) Közparkok kialakítása, rendezése során:

a) elsősorban a tájra jellemző növénytársulások jellegzetes fajait, illetve lombhullató fajokat kell alkalmazni, pl. tölgy, kőris, vérszilva, hárs, gesztenye, szil és juhar, lisztes berkenye, déli berkenye, fehérreper, dió, illetve a vízpartok közelében fűz.

b) tűlevelű fafajok (boróka, fekete fenyő, erdei fenyő, görög jegenyefenyő, szurkos fenyő, különböző tuják) alkalmazása csak a közparkokban lehetséges.

(10) A területen a villamosellátás és gyengeáramú hálózat bekötéseit új építés esetén az ingatlanokra földkábelben kell kialakítani.

7. A településképi szempontból meghatározó

természetvédelmi, tájképvédelmi oltalom alatt álló külterületekre vonatkozó településképi követelmények

13.§ Területi építészeti követelmények a természetvédelmi, tájképvédelmi oltalom alatt álló külterületekre

(1) Az épületek, építmények környezetének rendezése során, kizárólag tájba illő, őshonos növények telepíthetők, e rendelet 3. sz. melléklete szerint. A tiltott fajtákat a 4. sz. melléklet tartalmazza.

(2) A mezőgazdasági utakat, vízfolyásokat kísérő fasorokat, erdősávokat fenn kell tartani, és növényzet szakszerű pótlását el kell végezni.

(3) A területen csak legfeljebb 30 cm magas tömör lábazattal rendelkező, a lábazat felett áttört kerítés létesíthető.

14.§ Egyedi építészeti követelmények a természetvédelmi, tájképvédelmi oltalom alatt álló külterületekre és gazdasági jellegű külterületi beépítésekre:

(1) Új épület építése, meglévő épület átalakítása, felújítás, bővítése esetén az épület építészeti megformálásánál, a tetőformájának kialakításánál, a homlokzati kialakításánál, homlokzati anyaghasználatánál, nyílásosztásánál, homlokzati tagozatainak kialakításánál figyelemmel kell lenni az arculati kézikönyv vonatkozó javaslataira, fotódokumentációjára, a település hagyományos építészeti karakterére.

(2) A területen az épületek, építmények **tömegformálására** az alábbi követelmények vonatkoznak:

a) Az épületeknek illeszkedniük kell a tájba, melyet látványtervvvel kell igazolni. A látványtervben meg kell jelennie a környező terepalakulatoknak. Az épület feltárulását a fő feltáró útvonalakról is igazolni kell. A kilátás és a rálátás szempontjait egyaránt vizsgálni kell.

b) az 6.§. i) pontjában meghatározott torony jellegű épület elhelyezése a területen nem megengedett.

(3) A területen az épületek, építmények **homlokzati kialakítására** az alábbi követelmények vonatkoznak:

a) épület homlokzatát felújítani, átalakítani csak a teljes épülethomlokzatra kiterjedően és annak eredeti formavilágának megfelelően szabad.

b) égéstermék elvezetésére szolgáló, külső szerelt kémény közútról látható homlokzaton nem létesíthető

(4) A területen az épületek, építmények **anyaghasználatára** az alábbi követelmények vonatkoznak:

a) az épületek és épületrészek homlokzata az 6.§. i) pontjában meghatározott természetes anyagú, vagy a természetes anyagok megjelenésével azonos, ahhoz közeli kialakítással készülhet;

b) az épületek színezésénél csak az 6.§. h) pontjában meghatározott természetes színek alkalmazása a megengedett.

c) tetőfedés színeként közterületről látható módon csak az 6.§. h) pontjában meghatározott természetes színek alkalmazhatók.

9. településképi szempontból meghatározó, átalakuló,

a XX. század második felében kialakult lakóterületekre vonatkozó településképi követelmények

15.§ Területi építészeti követelmények a XX. század második felében kialakult lakóterületekre:

(1) A területen megtartandó a **településszerkezet** elemei közül az utcahálózat vonalvezetése

(2) A területen megtartandók a **beépítési mód** alábbi elemei:

a) a településképet meghatározó, kis, legfeljebb 5 m előkerttel, oldalhatáron álló beépítés;

b) az épület, épületbővítés hagyományosan kialakult helye, tömege, és arányai;

c) terepszint felett legfeljebb két szintes beépítés;

d) a telek területének burkolatlan és be nem épített részét zöldfelületként (dísz- vagy haszonkert) kell kialakítani.

e) az utcafronton áttört, vagy legfeljebb 50%-ban tömör, természetes anyagú, vagy élősvény kerítés

létesíthető.

16.§ Egyedi építészeti követelmények a XX. század második felében kialakult lakóterületekre:

(1) Új épület építése, meglévő épület átalakítása, felújítás, bővítése esetén az épület építészeti megformálásánál, a tetőformájának kialakításánál, a homlokzati kialakításánál, homlokzati anyaghasználatánál, nyílásosztásánál, homlokzati tagozatainak kialakításánál figyelemmel kell lenni az arculati kézikönyv vonatkozó javaslataira, fotódokumentációjára, a település hagyományos építészeti karakterére.

(2) A területen az épületek, építmények **tömegformálására** az alábbi követelmények vonatkoznak:

a) túltagolt tetőkialakítás nem megengedett

b) a telek utcafrontján önálló épületként, különálló garázs nem helyezhető el. Garázs utcafronton csak a fő épülettel egybeépítve alakítható ki.

c) az 6.§. i) pontjában meghatározott torony jellegű épület elhelyezése a területen nem megengedett.

(3) A területen az épületek, építmények **homlokzati kialakítására** az alábbi követelmények vonatkoznak:

a) közterületről látható tetőfelületre és homlokzatra nem helyezhetők el:

a) klímaberendezés külső egységei,

b) szellőző-berendezések,

c) kéménycsövek, égéstermék-elvezetők a hagyományos falazott kémény kivételével

d) látható módon elhelyezett vezetékek.

c) A területen az **épülethomlokzatokon**

a) cégér, cégtábla csak az épület architektúrájához, formavilágához illeszkedő módon helyezhető el;

b) portál kialakítása, átalakítása csak az épület egészére kiterjedő, egységes megformálással lehetséges

(4) A területen az épületek, építmények **anyaghasználatára** az alábbi követelmények vonatkoznak:

a) tetőhéjazatként természetes színű égetett agyag cserépfedés, betoncserep vagy nem fényes cserépmintázatú fémlemez fedés megengedett. A héjazat cseréje esetén egy tetőfelületen csak egyféle tetőfedés helyezhető el.

b) az épületek színezésénél csak az 6.§. g) pontjában meghatározott természetes színek alkalmazása a megengedett. Egy épületen legfeljebb két, egymással harmonizáló szín, vagy egy szín legfeljebb két árnyalata alkalmazható.

c) az épületek homlokzati kialakítása során csak a 6.§. h pontjában meghatározott természetes anyagok alkalmazása megengedett.

d) az épületek lábazata kő, téglavagy vakolt lábazat lehet, ragasztott csempe, és kő-utánzat alkalmazása tilos.

(5) Gerendaház, faház illetve teljes homlokzati felületén. deszka borítású épület a területen nem létesíthető, de részleges fa burkolat megengedett.

(6) A településképvédelme érdekében az épületek földszinti padlóvonal magassága az épület és a terepszint csatlakozásától mért 0,3-1,0 méter között legyen, a már túlnyomórészt meglévő, kialakult beépítésű területeken a csatlakozó szomszédos épületek földszinti padlóvonalának szintjéhez igazodjon.

(7) Épület homlokzatát felújítani, átalakítani csak a teljes épülethomlokzatra kiterjedően és annak eredeti formavilágának megfelelően szabad.

(8) **Közterületek rendezése során**

a) az önállóan elhelyezett, valamint a falra szerelt utcanév táblákat egységes formában kell megvalósítani;

b) a térbútorokat egységes koncepció alapján kell megvalósítani. Az anyaghasználatban elsősorban természetes anyagokat ajánlott alkalmazni (kő, téglavagy fa), kortárs anyagok, szerkezetek használata csak

egységes építészeti – közterület-alakítási koncepció alapján megengedett.

c) kizárólag tájba illő, őshonos növények telepíthetők, e rendelet 3. sz. melléklete szerint. A tiltott fajtákat a 4. sz. melléklet tartalmazza.

d) az utakat, vízfolyásokat kísérő fasorokat fenn kell tartani, és a fák szakszerű pótlását el kell végezni.

e) csak lombhullató, nem tájidegen, termésükkel vagy virágukkal erősen nem szennyező fajok telepíthetők; kivételt képez ez alól a diófa, amely a település utcáin jellemzően már megtalálható

(9) Közparkok kialakítása, rendezése során:

a) elsősorban a tájra jellemző növénytársulások jellegzetes fajait, illetve lombhullató fajokat kell alkalmazni, pl. tölgy, kőris, vérszilva, hárs, gesztenye, szil és juhar, lisztes berkenye, déli berkenye, fehéreper, dió, illetve a vízpartok közelében fűz.

b) tűlevelű fajok (boróka, fekete fenyő, erdei fenyő, görög jegenyefenyő, szurkos fenyő, különböző tuják) alkalmazása csak a közparkokban lehetséges.

(10) A területen a villamosellátás és gyengeáramú hálózat bekötéseit új építés esetén az ingatlanokra földkábelen kell kialakítani.

10. településképi szempontból meghatározó, átalakuló

Szőlőhegy területére vonatkozó településképi követelmények

17.§ Területi építészeti követelmények a Szőlőhegy területére:

(1) A területen megtartandók a településszerkezet elemei közül

a) a kialakult telektömbök (tehát tömbfeltárás nem megengedett)

b) a kialakult telekszélességek (tehát telekmegosztás, összevonás, telektömb újraosztása csak a meglévő méretek figyelembe vételével lehetséges.);

(2) A területen megtartandók a beépítési mód alábbi elemei:

a) az épület, épületbővítés hagyományosan kialakult helye, tömege, és arányai;

b) terepszint felett legfeljebb két szintes beépítés;

c) a telek területének burkolatlan és be nem épített részét zöldfelületként (dísz- vagy haszonkert) kell kialakítani.

d) az utcafronton áttört, vagy legfeljebb 50%-ban tömör, természetes anyagú, vagy élősövény kerítés létesíthető.

(3) Közterületek rendezése során

a) az önállóan elhelyezett, valamint a falra szerelt utcanév táblákat egységes formában kell megvalósítani;

b) az utakat, vízfolyásokat kísérő fasorokat fenn kell tartani, és a fák szakszerű pótlását el kell végezni.

c) csak lombhullató, nem tájidegen, termésükkel vagy virágukkal erősen nem szennyező fajok telepíthetők; kivételt képez ez alól a diófa, amely a település utcáin jellemzően már megtalálható

18.§ Egyedi építészeti követelmények a Szőlőhegy területére:

(1) Új épület építése, meglévő épület átalakítása, felújítás, bővítése esetén az épület építészeti megformálásánál, a tetőformájának kialakításánál, a homlokzati kialakításánál, homlokzati anyaghasználatánál, nyílásosztásánál, homlokzati tagozatainak kialakításánál figyelemmel kell lenni a település hagyományos építészeti karakterére.

(2) A területen az épületek, építmények **tömegformálására** az alábbi követelmények vonatkoznak:

a) túltagolt tetőkialakítás nem megengedett

b) az 6.§. i) pontjában meghatározott torony jellegű épület elhelyezése a területen nem megengedett.

(3) A területen az épületek, építmények **homlokzati kialakítására** az alábbi követelmények vonatkoznak:

a) közterületről látható tetőfelületre és homlokzatra nem helyezhetők el:

- a) klímaberendezés külső egységei,
- b) szellőző-berendezések,
- c) kéménycsövek, égéstermék-elvezetők a hagyományos falazott kémény kivételével
- d) látható módon elhelyezett vezetékek.

c) A területen az **épülethomlokzatokon**

- a) cégér, cégtábla csak az épület architektúrájához, formavilágához illeszkedő módon helyezhető el;
- b) portál kialakítása, átalakítása csak az épület egészére kiterjedő, egységes megformálással lehetséges

(4) A területen az épületek, építmények **anyaghasználatára** az alábbi követelmények vonatkoznak:

- a) tetőhéjazatként természetes színű égetett agyag cserépfedés, betoncserép vagy nem fényes cserépmintázatú fémlemez fedés megengedett. A héjazat cseréje esetén egy tetőfelületen csak egyféle tetőfedés helyezhető el.
- b) az épületek színezésénél csak az 6.§. g) pontjában meghatározott természetes színek alkalmazása, homlokzati kialakításuk során csak a 6.§. h) pontjában meghatározott természetes anyagok alkalmazása megengedett.
- d) az épületek lábazata kő, téglá vagy vakolt lábazat lehet, ragasztott csempe, és kő-utánzat alkalmazása tilos.

(5) A területen a villamosellátás és gyengeáramú hálózat bekötéseit új építés esetén az ingatlanokra földkábelben kell kialakítani.

(6) Az épületek földszinti padlóvonal magassága az épület és a terepszint csatlakozásától mért 0,3-1,0 méter között legyen, a már túlnyomórészt meglévő, kialakult beépítésű területeken a csatlakozó szomszédos épületek földszinti padlóvonalának szintjéhez igazodjon.

(7) Épület homlokzatát felújítani, átalakítani csak a teljes épülethomlokzatra kiterjedően és annak eredeti formavilágának megfelelően szabad.

10. A településképi szempontból nem meghatározó, átalakuló

gazdasági jellegű külterületi beépítésekre és beépítésre nem szánt általános külterületekre

vonatkozó településképi követelmények

19.§ Egyedi építészeti követelmények az egyéb – településképi szempontból nem meghatározó – gazdasági jellegű külterületi beépítésekre és beépítésre nem szánt általános külterületekre:

(1) Az épületek homlokzati szerkezeteinek színhasználata során az 6.§. g) pontjában meghatározott természetes színek kerüljenek alkalmazásra.

(2) Ipari, gazdasági funkciójú épületek kivételével a tetőfedés anyagának színhasználata során csak természetes színek (barna és árnyalatai, vörös és árnyalatai, szürke és árnyalatai) alkalmazhatók. Más szín magastetőkön csak közterületről nem látható módon, melléképítményeken alkalmazható.

IV. Fejezet

Reklámokra és egyéb műszaki berendezésekre vonatkozó településképi követelmények

20.§ (1) Közterületen reklám közzétételére, illetve reklámhordozóként, reklámhordozót tartó berendezésként

(továbbiakban: reklám elhelyezése) kizárólag utcabútor használható.

(2) Épületen maximum 2 m² területű reklám és cégér helyezhető el.

(3) Cégér, cégfelirat, cégtábla épületen, épületrészen, építményen csak annak homlokzatához (stílusához, anyaghasználatához) illeszkedően helyezhető el.

(4) A településképi szempontból meghatározó területeken épületen csak az adott épület, épületrész, építmény funkciójával összefüggő reklámhordozó és cégér létesíthető.

(5) Hirdetés csak vízzoldékony ragasztóval helyezhető el és csak az arra kijelölt reklámhordozóra.

(6) A reklámhordozóknak a meglévő épített- és természetes környezetbe illőnek kell lennie.

(7) Reklámhordozót úgy kell elhelyezni, hogy az ne akadályozza a közterület más részeinek és a szomszédos ingatlanok rendeltetésszerű használatát, illetve közterület esetén a közterület fenntartási munkáit.

V. Fejezet

Felszíni energiaellátási és elektronikus hírközlési sajátos építmények, műtárgyak elhelyezésére vonatkozó követelmények

21.§ (1) A település közcélú ellátását biztosító felszíni és felszí feletti energiaellátási és elektronikus hírközlési sajátos építmények, műtárgyak elhelyezésére **elsősorban alkalmas területek** az alábbiak:

- a) Gazdasági jellegű külterületi beépítések
- b) Beépítésre nem szánt általános külterületek

(2) Az (1) bekezdés szerinti sajátos építmények, műtárgyak elhelyezésére **nem alkalmasak az alábbi területek:**

- a) A történeti falu
- b) A XX. század második felében kialakult lakóterületek
- c) Szőlőhegy
- d) Természetvédelmi, tájképvédelmi oltalom alatt álló külterületek

(3) A történeti falu és a természetvédelmi, tájképvédelmi oltalom alatt álló külterületek területén a 6.§. j) pontban meghatározott torony jellegű építmény nem helyezhető el, nem fejleszthető és nem korszerűsíthető.

VI. Fejezet

Szakmai konzultáció

22.§ (1) Településképi konzultáció kötelező a

- a) településképi szempontból meghatározó - történeti településrész területén
- b) településképi szempontból meghatározó tájképvédelemmel érintett és ökológiai szempontból értékes beépítésre nem szánt területeken
- c) helyi védett épületek, objektumok esetén

minden építési, átalakítási, felújítási munkára.

(2) A szakmai konzultációt a polgármester a települési főépítész útján látja el.

(3) A kötelező szakmai konzultációhoz írásbeli kérelmet kell benyújtani, amelyhez a csatolandó dokumentáció megegyezik az egyszerű bejelentéssel végezhető építési tevékenységekhez beadandó dokumentáció vázlattevő szintű dokumentumaival.

(4) A településképvédelmi tájékoztatás és szakmai konzultáció kérelméhez a településképi véleményezési és településképi bejelentési eljárásban kötelező munkarészekkel azonos vázlattervek, adatok szükségesek.

(5) A konzultációról és a tájékoztatóról írott formában feljegyzés készül, a feljegyzés 8 napon belüli kiadásáról és nyilvántartásáról a települési főépítész útján gondoskodik.

VII. Fejezet

Településképi bejelentés

23.§ (1) A polgármester településképi bejelentési eljárást folytat le a jelen rendeletben meghatározott

- a) településképi szempontból meghatározó - történeti településrész területén
- b) településképi szempontból meghatározó tájképvédelemmel érintett és ökológiai szempontból értékes beépítésre nem szánt területeken
- c) helyi védett épületek, objektumok vonatkozásában
- d) a helyi építési szabályzatban meghatározott lakó, vegyes és üdülő, sport és szabadidős területfelhasználású övezetekben és a hozzájuk kapcsolódó közterületeken, zöldterületeken valamint közúti közlekedési övezetekben
- e) Kömlöd község közigazgatási területén, közterületen, közterületbe benyúlóan és közterületről látható magánterületen minden, bármilyen technikával készült reklámberendezés elhelyezéséhez, meglévő átalakításához, helyreállításához
- f) az építésügyi hatósági engedélyhez nem kötött építési tevékenységek, valamint a rendeltetésmódosítások tekintetében

(2) A polgármester a településképi bejelentési eljárásban a tevékenység tudomásulvételéről vagy megtiltásáról szóló döntés kialakítása során - különösen - az alábbi szempontokat veszi figyelembe:

- a) jogszabályi előírásoknak való megfelelés;
- b) a kialakult településszerkezetnek és telekszerkezetnek való megfelelés;
- c) a kialakult és elvárt településképhez való illeszkedés;
- c) a tervezett, távlati adottságokat, a településfejlesztési terveket figyelembe vevő megfelelés, d) területfelhasználás megfelelése.

(3) Amennyiben a tevékenység megfelel az (3) bekezdésben felsorolt szempontoknak, a polgármester a tervezett építési tevékenység, reklámelhelyezés vagy rendeltetésváltoztatás tudomásul vételéről (kikötéssel vagy anélkül) hatósági határozatban dönt, amelyről a bejelentőt 15 napon belül értesíti.

(4) Amennyiben a tevékenység nem felel meg a (3) bekezdésben felsorolt szempontoknak a polgármester hatósági határozatban a tevékenységet elutasítja. A döntésről a bejelentőt 15 napon belül értesíti.

(5) A bejelentő a polgármester döntésével szemben a kézhezvételtől számított 15 napon belül fellebbezhet Kömlöd Község Önkormányzata Képviselő-testületéhez. A Képviselő-testület a döntését legkésőbb a fellebbezés benyújtását követő második rendes ülésén, de legkésőbb a fellebbezés kézhezvételétől számított 60 napon belül hozza meg.

VIII. Fejezet

Településképi kötelezés és bírság

24.§ (1) Településképi kötelezési eljárás lefolytatása szükséges:

- b) a településképi bejelentés elmulasztása esetén, illetve a településképi bejelentési eljárás során meghozott döntésben foglaltak megszegése esetén;
- b) a helyi településképvédelem érdekében, amennyiben a településképi elem a helyi településképvédelmi rendeletben meghatározott szabályokkal ellentétes, különösen
 - ba) homlokzati elemeinek, színezésének védelme,
 - bb) egységes megjelenésének biztosítása,
 - bc) rendeltetésének megfelelő funkciójának megőrzése,
 - bd) az építési övezetre előírt zöldterület biztosítása és a zöldfelület rendezett állapotának fenntartása

be) a telek területfelhasználási szabályoknak megfelelő használata,

bf) az építkezések átmeneti állapota keretében a terület adottságának megfelelő szintű bekerítése, rendben tartása érdekében.

c) településképi bejelentés elmulasztása esetén.

(2) Az (1) bekezdésben meghatározott kötelezettségek megszegése és végre nem hajtása esetén e magatartás megszegőjével szemben a polgármester pénzbírságot szab ki. Az eljárás hivatalból, vagy bejelentésre indulhat.

(3) Amennyiben a jogsértő magatartás megalapozott a polgármester felszólítja az építtető/tulajdonost a jogsértő állapot 90 napon belüli megszüntetésére.

(4) Ha a jogsértő magatartást a (3) bekezdés szerinti felszólítás ellenére sem szünteti be határidőben, a polgármester

a) 30 napos határidő tűzésével a jogkövetkezményekre való figyelmeztetés mellett 100 000 Ft-ig terjedő településképi bírságot,

b) az a) pontban megjelölt határidő elmulasztása esetén 8-30 napos határidő tűzése mellett 500 000 Ft-ig terjedő ismételt bírságot,

c) a b) pontban megjelölt határidő elmulasztása esetén 1 000 000 Ft-ig terjedő bírságot szab ki.

(5) A bírság ismételhető.


IX. Fejezet

Záró rendelkezések

Hatályba léptető rendelkezés

25.§ E rendelet a kihirdetését követő 15. napon lép hatályba.

26.§ E rendelet végrehajtásáról a polgármester a polgármesteri hivatal apparátusának igénybevételével gondoskodik.

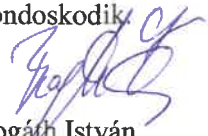
Bogáth István
polgármester




Schvarczné Stieber Rita
aljegyző


A kihirdetés napja:

2018. április 19.


Schvarczné Stieber Rita
aljegyző




Településképi szempontból meghatározó és egyéb – településképi szempontból nem meghatározó, átalakuló - területek lehatárolása

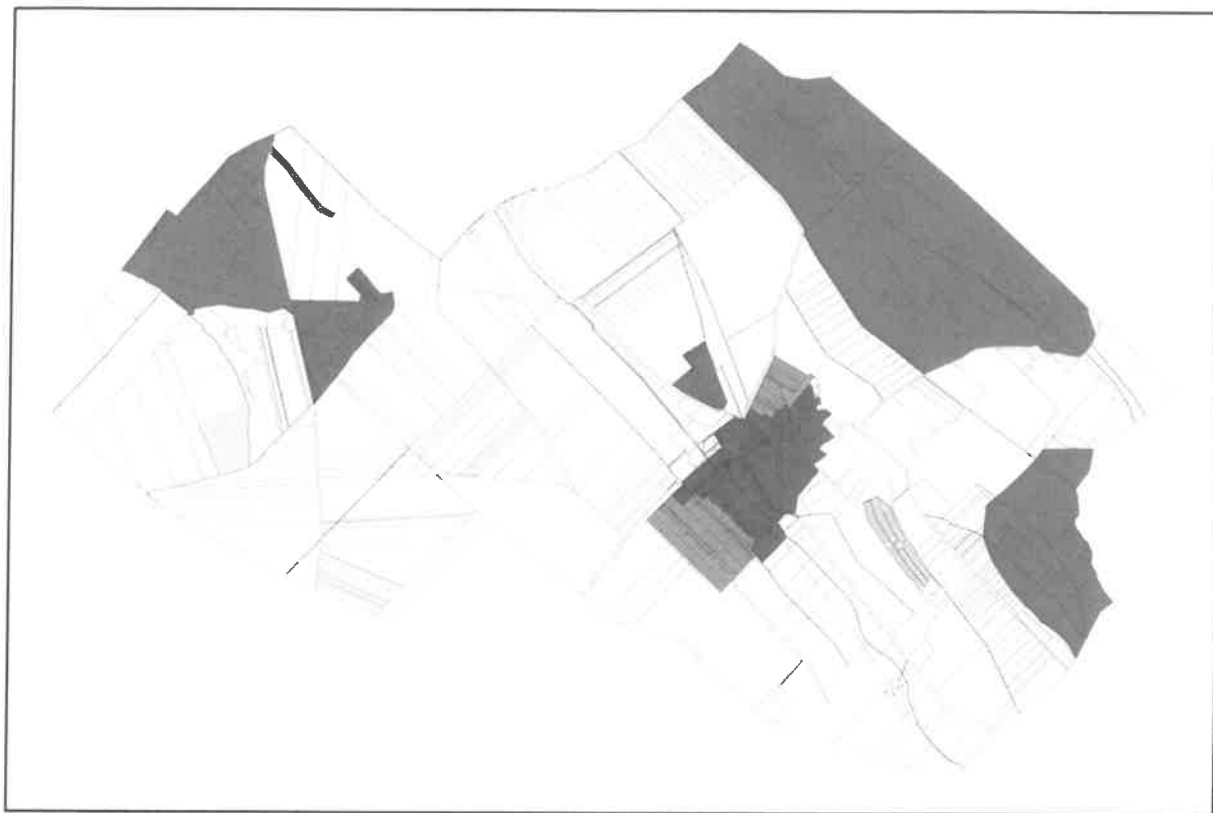

Jelmagyarázat:

- | | |
|---|--|
|  | Történeti falu |
|  | XX. század második felében kialakult lakóterületek |
|  | Szőlőhegy - átalakuló településrész |
|  | Mezőgazdasági jellegű külterületi beépítések |
|  | Természetvédelmi, tájképvédelmi oltalom alatt álló külterületek |

Településképi szempontból meghatározó területek

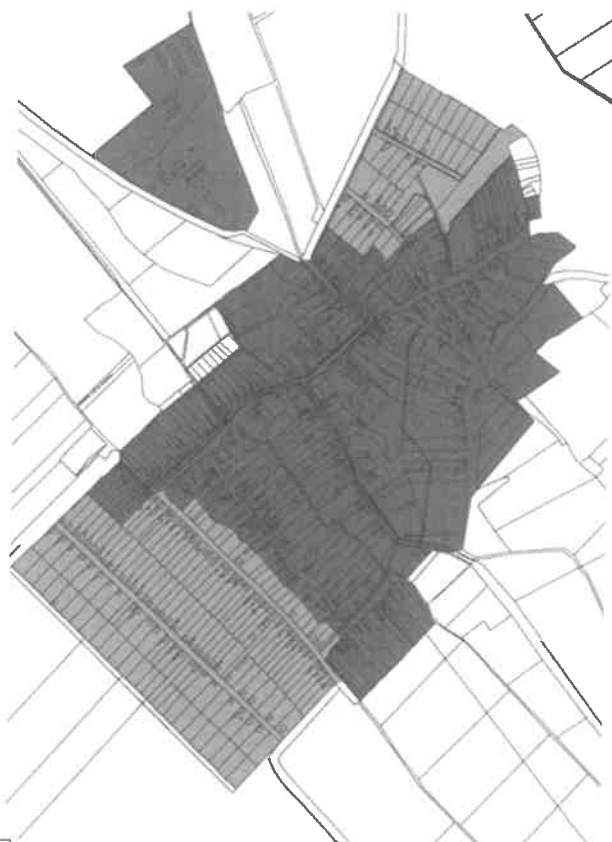


	Történeti falu
	XX. század második felében kialakult lakóterületek

Településképi szempontból meghatározó területek



	Szólóhegy
--	-----------

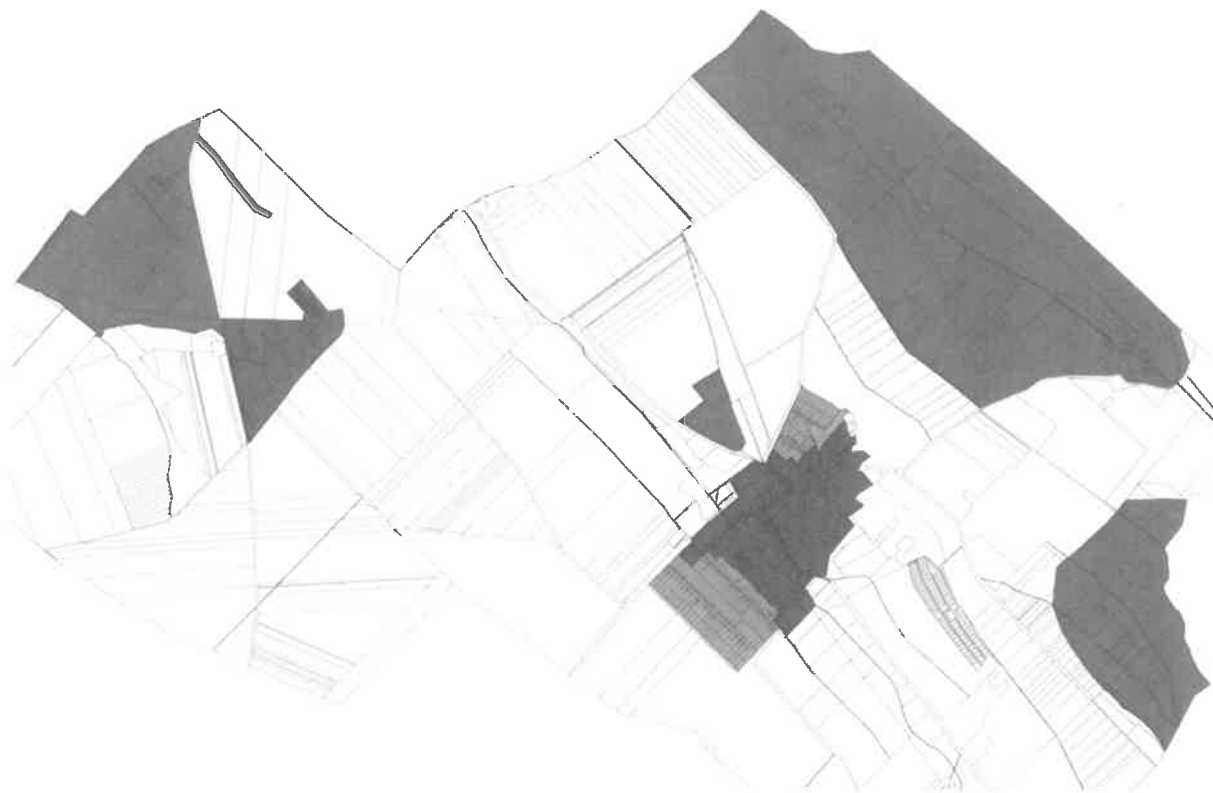

Településképi szempontból meghatározó területek

	Természetvédelmi, tájképvédelmi oltalom alatt álló külterületek
--	---



Egyéb – településképi szempontból nem meghatározó, átalakuló - területek

	Gazdasági jellegű külterületi beépítések
--	--

Helyi építészeti értékvédelmi kataszter

Területi és utcaképi védelem

A beerdősülten is karbantartott régi temető, a benne lévő XIX. századi, XX. század eleji síremlékekkel, a sírokat körülvevő mives fém kerítésekkel



A Szabadság és a Béke utca találkozásánál megmaradt, utcára merőleges gerincű kontyolt nyeregtetővel fedett, tornácos, parasztház jellegű lakóépületekből álló együttes, és a kereszteződésben található gémeskút.



Hagyományos nyomós kutak



Helyi egyedi értékvédelem

A Mihályi kúria magtára



A Mihályi kúria megmaradt
eredeti részletei: kapuoszlopok
és kőkeretes bejárati ajtó



Perczel Mór u. 22.
Kúria jellegű lakóház



Perczel Mór u. 20.(?)

Gazdasági épület



Szabadság utca

volt vendéglő és bolt épület
(felújítás alatt)



Kúria jellegű lakóház

Szabadság utca



Lakóház

Pálóczi Horváth Ádám utca



Községháza
Szabadság u.



Virágh- kúria
költerület



Őshonos fafajok

<i>Tudományos név</i>	<i>Magyar név</i>
<i>Acer campestre</i>	mezei juhar
<i>Acer platanoides</i>	korai juhar
<i>Acer pseudoplatanus</i>	hegyi juhar
<i>Acer tataricum</i>	tatár juhar
<i>Betula pendula</i>	közönséges nyír
<i>Carpinus betulus</i>	közönséges gyertyán
<i>Fraxinus angustifolia subsp. pannonica</i>	magyar kőris
<i>Fraxinus excelsior</i>	magas kőris
<i>Fraxinus ornus</i>	virágos kőris
<i>Malus sylvestris</i>	vadalma
<i>Populus nigra</i>	fekete nyár
<i>Populus termula</i>	rezgő nyár
<i>Prunus avium</i>	madárcseresznye
<i>Prunus padus</i>	zselnicemeggy
<i>Pyrus pyraster</i>	vadkörte
<i>Quercus cerris</i>	csertölgy
<i>Quercus petraea</i>	kocsánytalan tölgy
<i>Quercus pubescens</i>	molyhos tölgy
<i>Quercus robur</i>	kocsányos tölgy
<i>Salix alba</i>	fehér fűz
<i>Sorbus aria</i>	lisztes berkenye
<i>Sorbus aucuparia</i>	madárberkenye
<i>Sorbus domestica</i>	házi berkenye
<i>Sorbus torminalis</i>	barkóca berkenye
<i>Tilia cordata</i>	kislevelű hárs
<i>Tilia platyphyllos</i>	nagylevelű hárs
<i>Ulmus glabra</i>	hegyi szil
<i>Ulmus laevis</i>	vénicszil
<i>Ulmus minor</i>	mezei szil
<i>Staphylea pinnata</i>	mogyorós hólyagfa

Őshonos cserjefajok

<i>Tudományos név</i>	<i>Magyar név</i>
<i>Berberis vulgaris</i>	közönséges borbolya
<i>Cerasus fruticosa</i>	csepleszmeleggy
<i>Cornus mas</i>	húsos som
<i>Cornus sanguinea</i>	veresgyűrű som
<i>Coryllus avellana</i>	közönséges mogyoró
<i>Cotinus coggygia</i>	cserszömörce
<i>Cotoneaster niger</i>	fekete madárbirs
<i>Crataegus laevigata</i>	kétfibés galagonya
<i>Crataegus monogyna</i>	egybibés galagonya
<i>Euonymus europaeus</i>	csíkos kecskerágó
<i>Euonymus verrucosus</i>	bibircses kecskerágó
<i>Hedera helix</i>	közönséges borostyán
<i>Ligustrum vulgare</i>	közönséges fagyal
<i>Lonicera xylosteum</i>	ükörke lonc
<i>Prunus spinosa</i>	kökény
<i>Prunus tenella</i>	törpemandula
<i>Rosa canina</i>	gyepűrózsa
<i>Rosa pimpinellifolia</i>	jajrózsa
<i>Rubus caesius</i>	hamvas szeder
<i>Salix cinerea</i>	rekettyefűz
<i>Spiraea media</i>	szirti gyöngyvessző
<i>Viburnum lantana</i>	ostorménfa
<i>Viburnum opulus</i>	kányabangita
<i>Vinca minor</i>	kis télizöld meténg

Telepítésre javasolt egyéb fa- és cserje fajok

<i>Tudományos név</i>	<i>Magyar név</i>
<i>Acer ginnala</i>	tűzvörös juhar
<i>Aesculus carnea</i>	vadgesztenye
<i>Aesculus hippocastanum</i>	vadgesztenye
<i>Catalpa bignonioides</i>	szivarfa
<i>Coletea arborescens</i>	sárga borsófa
<i>Corylus colurna</i>	törökmogyoró

<i>Ginkgo biloba</i>	páfrányfenyő
<i>Laburnum anagyroides</i>	közönséges aranyeső
<i>Liriodendron tulipifera</i>	tulipánfa
<i>Malus baccata</i>	díszalma
<i>Platanus × acerifolia</i>	közönséges platán
<i>Prunus × cistena</i>	vérszilva
<i>Salix caprea</i>	kecskefűz
<i>Sophora japonica</i>	japánakác
<i>Sorbus rotundifolia</i>	kereklevelű berkenye
<i>Staphylea pinnata</i>	mogyorós hólyagfa
<i>Tilia tomentosa</i>	ezüsthárs
<i>Prunus fruticosa</i>	csepleszmeggy
<i>Prunus serrulata</i>	díszcsereesznye

4. sz. melléklet - Természet- és tájvédelmi szempontból tiltott fajok listája

1143/2014. EU rendelet

az idegenhonos inváziós fajok betelepítésének vagy behurcolásának és terjedésének megelőzéséről és kezeléséről

A rendelet alapján a tagországok képviselőiből álló inváziós fajok elleni védelemért felelős bizottság elfogadta azt a növény- és állatfajlistát, mely az Unió számára veszélyt jelentő inváziós idegenhonos fajok jegyzékét alkotja. A listán szereplő fajok egyedeire vonatkozó szigorú szabályok szerint tilos az egész EU területén forgalomba hozni és a természetbe kibocsátani akár egyetlen példányt is, de a behozatalra, tartásra, tenyésztésre, szaporításra, szállításra, kereskedelemre és felhasználásra is hasonlóan szigorú szabályok vonatkoznak.

Magyar név	Tudományos név
borfa, tengerparti seprúcserje	<i>Baccharis halimifolia</i>
kaliforniai tündérhínár	<i>Cabomba caroliniana</i>
vízijácint	<i>Eichhornia crassipes</i>
perzsa medvetalp	<i>Heracleum persicum</i>
sosnowsky-medvetalp	<i>Heracleum sosnowskyi</i>
hévizi gázló	<i>Hydrocotyle ranunculoides</i>
fodros átokhínár	<i>Lagarosiphon major</i>
nagyvirágú tóalma	<i>Ludwigia grandiflora</i>
sárgavirágú tóalma	<i>Ludwigia peploides</i>
sárga lápbuzogány	<i>Lysichiton americanus</i>
közönséges süllőhínár	<i>Myriophyllum aquaticum</i>
keserű hamisüröm	<i>Parthenium hysterophorus</i>
ördögfarok keserűfű	<i>Persicaria perfoliata</i>
kudzu nyílgyökér	<i>Pueraria montana</i> var. <i>lobata</i>

Várhatóan 2017-ben az alábbi fajokkal fog bővülni a lista:

Magyar név	Tudományos név
közönséges selyemkóró	<i>Asclepias syriaca</i>
vékonylevelű átokhínár	<i>Elodea nuttallii</i>
bíbor nebáncsvirág	<i>Impatiens glandulifera</i>
felemáslevelű süllőhínár	<i>Myriophyllum heterophyllum</i>
kaukázusi medvetalp	<i>Heracleum mantegazzianum</i>
óriásrebarbara	<i>Gunnera tinctoria</i>
tollborzfü	<i>Pennisetum setaceum</i>
	<i>Alternanthera philoxeroides</i>
	<i>Microstegium vimineum</i>



CityTERV MÉRNÖKIRODA KFT.



2800 Tatabánya, Réti út 160.

tel.: 34/309-928

fax.: 34/309-929

e-mail: cityterv@cityterv.hu

MUNKASZÁM 08K-1/2018	MEGBÍZÓ ÉDV Zrt. 2800 Tatabánya, Sárberék 100.			
RAJZSZÁM M-1	TÁRGY Kömlőd, József Attila u. 10. sz. előtti vízvezeték kiváltásának kiviteli terve			
MÉRETARÁNY M = 1:5000	RÉSZMŰVELET ÁTNÉZETI HELYSZÍNRAJZ			
DÁTUM 2018. 04. 25.	SZERKESZTŐ <i>Benkő Csaba</i> Benkő Csaba	SZERKESZTŐ <i>Juhász András</i> Juhász András	TERVEZŐ MUNKATÁRS <i>Chlebovits Sándor</i> Chlebovits Sándor	FELELŐS TERVEZŐ <i>Petkovicsné Kiss Györgyi</i> Petkovicsné Kiss Györgyi
Ez a terv a CityTERV Kft. szellemi tulajdona.				

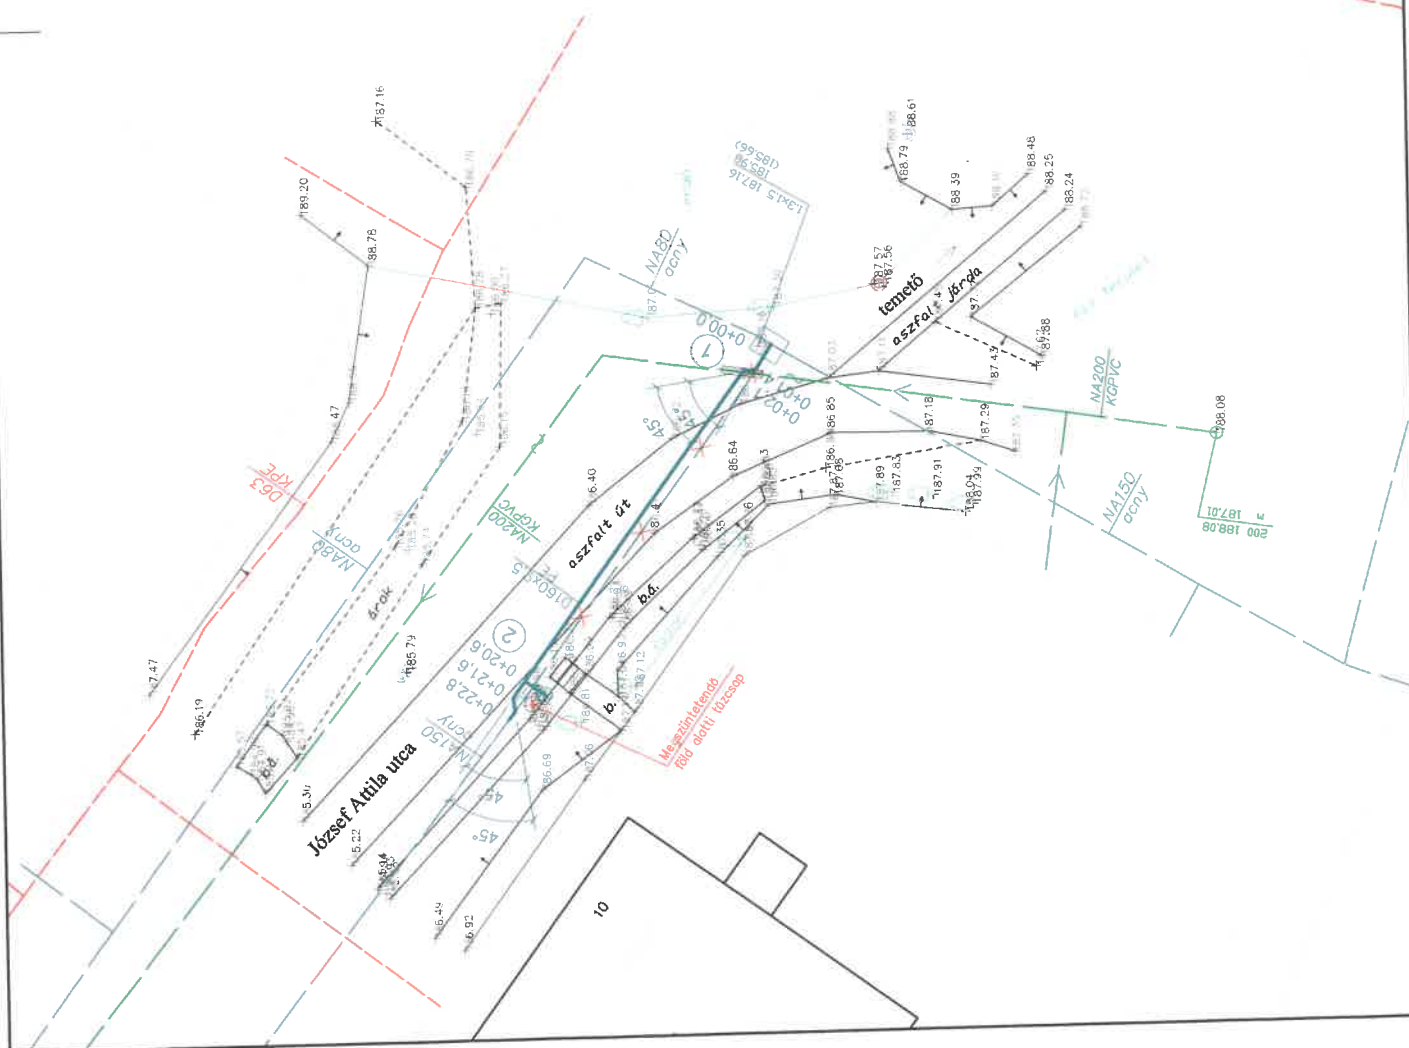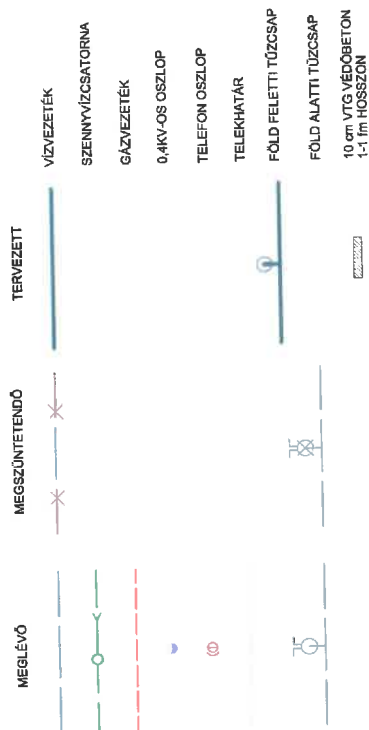

CityTERV MÉRNÖKIRODA KFT.

2800 Tatabánya, Réti út 160.

tel.: 34/309-928

fax: 34/309-929

e-mail: cityterv@cityterv.hu

MUNKASZÁM	MÉGBÍZÓ	ÉDV Zrt.			
08K-1/2018		2800 Tatabánya, Sárberek 100.			
RAJZSZÁM	TÁRGY	Kömlöd, József Attila u. 10. sz. előtti vízvezeték kiváltásának kivitelei terve			
M-2					
MÉRETARÁNY	RÉSZMŰVELT	RÉSZLETES HELYSZÍNRAJZ			
M = 1:250		SZERKESZTŐ	SZERKESZTŐ	TERVEZŐ MUNKATÍRUS	FELELŐS TERVEZŐ
DÁTUM		Bentkő Csaba	Juhász András	Chlebovits Sándor	11.11.2018 Pekovitsné Kiss Gyöngyi
2018. 04. 25.		Bentkő Csaba	Juhász András	Chlebovits Sándor	Pekovitsné Kiss Gyöngyi

Ez a terv a CityTERV Kft. szellemi tulajdona.

Ez a terv a CityTERV Kft. szellemi tulajdona.